



ΕΦΗΜΕΡΙΣ ΤΗΣ ΚΥΒΕΡΝΗΣΕΩΣ

ΤΗΣ ΕΛΛΗΝΙΚΗΣ ΔΗΜΟΚΡΑΤΙΑΣ

ΤΕΥΧΟΣ ΔΕΥΤΕΡΟ **Αρ. Φύλλου 603**

22 Μαΐου 2001

ΠΕΡΙΕΧΟΜΕΝΑ

ΑΠΟΦΑΣΕΙΣ

Τροποποίηση ορίων Ζώνης Α΄ προστασίας, αδόμητης, του αρχαιολογικού χώρου Χώρας - Λειβαδίου Αστυπάλαιας 1

Κήρυξη θέσης Φαρυγγίου Άκρου (περιοχή Πούντας Ταρσού, Άσπρα Σπίτια Βοιωτίας) ως Αρχαιολογικού χώρου 2

Κήρυξη αρχαιολογικού χώρου στη θαλάσσια περιοχή λιμένος Ερέτριας Ν. Ευβοίας 3

ΑΠΟΦΑΣΕΙΣ

Αριθ. ΥΠΠΟ/ΑΡΧ/Α1/Φ22/22467/1399 (1)

Τροποποίηση ορίων Ζώνης Α΄ προστασίας, αδόμητης, του αρχαιολογικού χώρου Χώρας - Λειβαδίου Αστυπάλαιας.

Ο ΥΠΟΥΡΓΟΣ ΠΟΛΙΤΙΣΜΟΥ

Έχοντας υπόψιν:

1) Τις διατάξεις του Ν. 1558/85 ΦΕΚ 137/Α/26.7.85) «Κυβέρνηση και Κυβερνητικά Όργανα».

2) Την ΥΠΠΟ/ΓΝΟΣ/49610/28.11.90 (ΦΕΚ 743/Β/29.11.90) «Εξαίρεση από τον περιορισμό των τριών υπογραφών».

3) Τις διατάξεις του Κ.Ν. 5351/32 «Περί Αρχαιοτήτων».

4) Τον Ν. 1892/90 (ΦΕΚ 101/Α/31.7.90, κεφ. ΙΔ, άρθ. 91) «Ρυθμίσεις αρμοδιότητος Υπουργείου Πολιτισμού».

5) Την ομόφωνη γνωμοδότηση του Κεντρικού Αρχαιολογικού Συμβουλίου, όπως διατυπώθηκε στην αρ. 65/24.11.1998 Συνεδρία του.

6) Την ΥΠΠΟ/ΑΡΧ/Α1/Φ22/17911/ 950/16.4.1999 Υπουργική Απόφαση περί «θεσμοθέτησης Ζώνης Α» απολύτου προστασίας, αδόμητης, στους αρχαιολογικούς χώρους Δρακοσπηλιάς, Πύργου Ελληνικού, Χώρας - Λειβαδίου και Βατσών στη νήσο Αστυπάλαια» (ΦΕΚ 1368/Β/5.7.1999 και ΦΕΚ 1593/29-12-2000 με διόρθωση σφάλματος).

7) Το με αρ. πρωτ. ΧΟΠ/ΕΠΑ 19/22.5.2000 έγγραφο του Τμήματος Πολεοδομίας και Πολεοδομικών Εφαρμογών της Νομαρχιακής Αυτοδιοίκησης Δωδεκανήσου.

8) Το με αρ. πρωτ. 155/56/16.2.2001 έγγραφο της Δ/νσης Πολεοδομικού Σχεδιασμού του ΥΠΕΧΩΔΕ, αποφασίζουμε:

Τροποποιούνται τα όρια της Ζώνης Α' προστασίας, αδόμητης, του αρχαιολογικού χώρου Χώρας-Λειβαδίου Αστυπάλαιας, η οποία θεσμοθετήθηκε με την παραπάνω υπ. αριθ. 6 Υπουργική Απόφαση, έτσι ώστε η οριοθέτηση της Ζώνης Α', η οποία εκτείνεται στο εκτός οικισμού και ενδιάμεσο μεταξύ των οικισμών Χώρας νήσου Αστυπάλαιας και Λειβαδίου νήσου Αστυπάλαιας τμήμα, να ακολουθήσει ακριβώς τα όρια των δύο οικισμών, όπως αυτά επανασχεδιάστηκαν σε διαγράμματα ΥΠΕΧΩΔΕ κλίμακας 1:5.000 από το Τμήμα Πολεοδομίας και Πολεοδομικών Εφαρμογών της Νομαρχιακής Αυτοδιοίκησης Δωδεκανήσου (σύμφωνα με τα υπ' αριθ. 4, 7 και 8 των «έχοντας υπόψη»).

Ως εκ τούτου, δημοσιεύονται εκ νέου:

α) διάγραμμα ΥΠΕΧΩΔΕ κλίμακας 1:5000 με τη διορθωμένη οριοθέτηση της Ζώνης Α' (Τμήμα Α1 και Α2) προστασίας του αρχαιολογικού χώρου Χώρας - Λειβαδίου νήσου Αστυπάλαιας (Τμήμα Α1: πολυγωνική γραμμή 52, 53, 54, 55, 56', 59', 14', 15', 16, 17, 18, 19, 20, 21, 28, 29, 30, 31, 32', 33', 34', 35', 37, 38', 39, 60, 61, 62, 52 και Τμήμα Α2: 49, 50, 51, 62, 63', 64, 40, 41, 42, 43, 43', 44, 45, 46, 47, 47', 48 θάλασσα και 49 και β) δύο πίνακες συντεταγμένων των σημείων οριοθέτησης της Ζώνης Α' (Τμήμα Α1 και Α2).

Η παρούσα απόφαση να δημοσιευθεί στην Εφημερίδα της Κυβερνήσεως.

Αθήνα, 4 Μαΐου 2001

Ο ΥΠΟΥΡΓΟΣ

ΕΥΑΓΓΕΛΟΣ ΒΕΝΙΖΕΛΟΣ

ΖΩΝΗ Α2 Αρχαιολογικου χωρου Χωρας-Λειβαδιου

ΣΗΜΕΙΟ α/α	ΔΙΑΓΡΑΜΜΑ Υ.ΠΕ.ΧΩ.Δ.Ε 1:5000	Φ.Χ. ΥΠ ΚΤΗΜΑ/ΛΟΓΙΟΥ	ΣΥΝ/ΝΗ X [m]	ΣΥΝ/ΝΗ Ψ [m]	ΑΠΟΣΤΑΣΗ ΜΕΤΑΞΥ ΣΗΜΕΙΩΝ ΣΗΜΕΙΑ	ΑΠΟΣΤΑΣΗ [m]	ΠΑΡΑΤΗΡΗΣΕΙΣ
49	708.0-44.0/5	ΑΣΤΥΠΑΛΑΙΑ	709721.1	4046491.6	49 - 50	22.44	
50	708.0-44.0/5	ΑΣΤΥΠΑΛΑΙΑ	709716.2	4046513.5	50 - 51	125.12	
51	708.0-44.0/5	ΑΣΤΥΠΑΛΑΙΑ	709834.1	4046471.6	51 - 62	124.09	
62	708.0-44.0/5	ΑΣΤΥΠΑΛΑΙΑ	709873.7	4046589.2	62 -63`	122.41	
63`	708.0-44.0/5	ΑΣΤΥΠΑΛΑΙΑ	709949.4	4046493	63` - 64	109.27	
64	708.0-44.0/5	ΑΣΤΥΠΑΛΑΙΑ	710043.7	4046548.2	64 - 40	95.03	
40	708.0-44.0/5	ΑΣΤΥΠΑΛΑΙΑ	710064.6	4046640.9	40 - 41	210.83	
41	708.0-44.0/5	ΑΣΤΥΠΑΛΑΙΑ	710265.1	4046575.7	41 - 42	135.15	
42	708.0-44.0/5	ΑΣΤΥΠΑΛΑΙΑ	710376.1	4046652.8	42 - 43	173.16	
43	708.0-44.0/5	ΑΣΤΥΠΑΛΑΙΑ	710531.4	4046576.2	43 -43′	28.99	
43′	708.0-44.0/5	ΑΣΤΥΠΑΛΑΙΑ	710512.9	4046554	43′ - 44	179.81	
44	708.0-44.0/5	ΑΣΤΥΠΑΛΑΙΑ	710666.3	4046460.2	44 - 45	137.84	
45	708.0-44.0/5	ΑΣΤΥΠΑΛΑΙΑ	710787.2	4046526.4	45 - 46	177.50	
46	708.0-44.0/5	ΑΣΤΥΠΑΛΑΙΑ	710714.0	4046688.1	46 - 47	106.18	
47	708.0-44.0/5	ΑΣΤΥΠΑΛΑΙΑ	710617.5	4046732.4	47 -47`	56.70	
47`	708.0-44.0/5	ΑΣΤΥΠΑΛΑΙΑ	710562.0	4046744	47` - 48	137.19	
48	708.0-44.0/5	ΑΣΤΥΠΑΛΑΙΑ	710587.1	4046929.5			

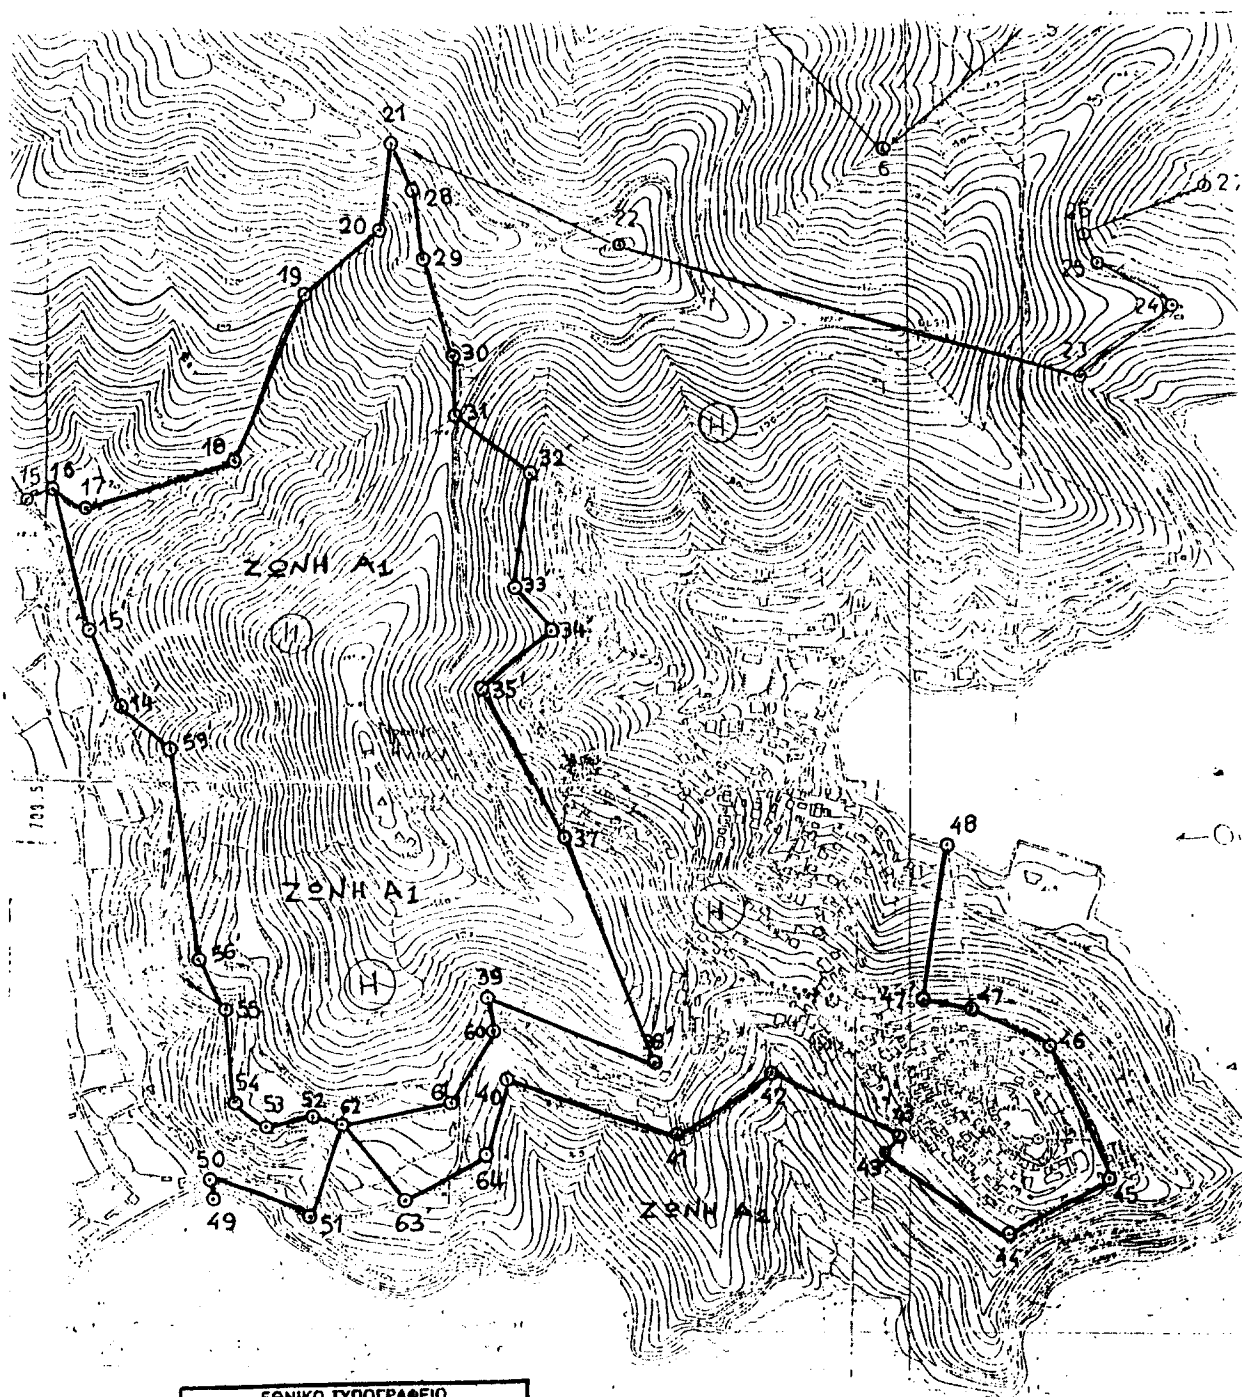
Το παρόν σχέδιο συνοδεύει το με αριθμό ΥΠΠΟ/ΑΡΧ/Α1/Φ22/22467/1399/4-5-2001 έγγραφο της Διεύθυνσης Προϊστορικών και Κλασσικών Αρχ/των του ΥΠ. ΠΟ. ... Αρχαιολογικών Χώρων.

, ΖΩΝΗ Α1 Αρχαιολογικου χωρου Χωρας-Λειβαδιου

ΣΗΜΕΙΟ α/α	ΔΙΑΓΡΑΜΜΑ Υ.ΠΕ.ΧΩ.Δ.Ε 1:5000	Φ.Χ. ΥΠ ΚΤΗΜΑ/ΛΟΓΙΟΥ	ΣΥΝ/ΝΗ X [m]	ΣΥΝ/ΝΗ Y [m]	ΑΠΟΣΤΑΣΗ ΜΕΤΑΞΥ ΣΗΜΕΙΩΝ ΣΗΜΕΙΑ	ΑΠΟΣΤΑΣΗ [m]	ΠΑΡΑΤΗΡΗΣΕΙΣ
52	708.0-44.0/5	ΑΣΤΥΠΑΛΑΙΑ	709835.6	4046593.1	52 - 53	56.46	
53	708.0-44.0/5	ΑΣΤΥΠΑΛΑΙΑ	709780.9	4046579.1	53 - 54	47.75	
54	708.0-44.0/5	ΑΣΤΥΠΑΛΑΙΑ	709744.5	4046610	54 - 55	114.18	
55	708.0-44.0/5	ΑΣΤΥΠΑΛΑΙΑ	709732.1	4046723.5	55 -56`	69.19	
56`	708.0-44.0/5	ΑΣΤΥΠΑΛΑΙΑ	709700.4	4046785	56` -59`	259.33	
59`	708.0-44.0/5	ΑΣΤΥΠΑΛΑΙΑ	709659.0	4047041	59` -14`	77.76	
14`	708.0-44.0/5	ΑΣΤΥΠΑΛΑΙΑ	709600.3	4047092	14` -15`	101.28	
15`	708.0-47.0/5	ΑΣΤΥΠΑΛΑΙΑ	709560.2	4047185	15` - 16	180.79	
16	708.0-47.0/5	ΑΣΤΥΠΑΛΑΙΑ	709521.5	4047361.6	16 - 17	45.01	
17	708.0-47.0/5	ΑΣΤΥΠΑΛΑΙΑ	709559.7	4047337.8	17 - 18	185.97	
18	708.0-47.0/5	ΑΣΤΥΠΑΛΑΙΑ	709735.9	4047397.3	18 - 19	213.98	
19	708.0-47.0/5	ΑΣΤΥΠΑΛΑΙΑ	709815.8	4047595.8	19 - 20	117.05	
20	708.0-47.0/5	ΑΣΤΥΠΑΛΑΙΑ	709903.6	4047673.2	20 - 21	102.51	
21	708.0-47.0/5	ΑΣΤΥΠΑΛΑΙΑ	709916.5	4047774.9	21 - 28	59.76	
28	708.0-47.0/5	ΑΣΤΥΠΑΛΑΙΑ	709940.8	4047720.3	28 - 29	83.96	
29	708.0-47.0/5	ΑΣΤΥΠΑΛΑΙΑ	709954.7	4047637.5	29 - 30	119.00	
30	708.0-47.0/5	ΑΣΤΥΠΑΛΑΙΑ	709991.4	4047524.3	30 - 31	69.45	
31	708.0-47.0/5	ΑΣΤΥΠΑΛΑΙΑ	709993.9	4047454.9	31 -32`	116.29	
32`	708.0-47.0/5	ΑΣΤΥΠΑΛΑΙΑ	710085.3	4047383	32` -33`	143.09	
33`	708.0-47.0/5	ΑΣΤΥΠΑΛΑΙΑ	710067.7	4047241	33` -34`	67.42	
34`	708.0-47.0/5	ΑΣΤΥΠΑΛΑΙΑ	710111.8	4047190	34` -35`	108.52	
35`	708.0-47.0/5	ΑΣΤΥΠΑΛΑΙΑ	710030.6	4047118	35` - 37	209.28	
37	708.0-44.0/5	ΑΣΤΥΠΑΛΑΙΑ	710130.3	4046934	37 -38`	293.73	
38`	708.0-44.0/5	ΑΣΤΥΠΑΛΑΙΑ	710243.6	4046663	38` - 39	216.97	
39´	708.0-44.0/5	ΑΣΤΥΠΑΛΑΙΑ	710041.1	4046740.9	39 - 60	38.85	
60	708.0-44.0/5	ΑΣΤΥΠΑΛΑΙΑ	710051.6	4046703.5	60 - 61	101.02	
61	708.0-44.0/5	ΑΣΤΥΠΑΛΑΙΑ	710004.0	4046614.4	61 - 62	132.71	
62	708.0-44.0/5	ΑΣΤΥΠΑΛΑΙΑ	709873.7	4046589.2	62 - 52	38.30	
52	708.0-44.0/5	ΑΣΤΥΠΑΛΑΙΑ	709835.6	4046593.1			

Το παρόν σχέδιο συνοδεύει το
με αριθμό ΥΠΠΟ/ΑΡΧ/Α1/Φ22/22467/1399/4-5-2001
έγγραφο της Διεύθυνσης
Προϊστορικών και Κλασσικών
Αρχ/των του ΥΠ. ΠΟ.
Τμήμα Αρχαιολογικών Χώρων.

ΑΡΧΕΙΟ: OPI0731.CAL


ΖΩΝΗ Α1
ΖΩΝΗ Α1
ΖΩΝΗ Α1
21
20
19
18
17
16
15
14
59
56
55
54
53
52
62
61
60
39
40
41
42
43
44
45
46
47
48
49
50
51
63
64
6
22
23
24
25
26
27
28
29
30
31
32
33
34
35
37
38
ΕΘΝΙΚΟ ΤΥΠΟΓΡΑΦΕΙΟ
Για τεχνικούς λόγους στο σχεδιάγραμμα έγινε σμίκρυνση κατά ποσοστό
Το παρόν σχέδιο συνοδεύει το
με αριθμό ΥΠΠΟ/ΑΡΧ/Α1/Φ22/22467/1399/4-5-2001
έγγραφο της Διεύθυνσης
Προϊστορικών και Κλασσικών
Αρχ[illegible]ων του ΥΠ.ΠΟ.
[illegible] Αρχαιολογικών Χώρων.

Αριθ. ΥΠΠΟ/ΓΔΑ/ΑΡΧ/Α1/Φ43/22714/1420 (2)

Κήρυξη θέσης Φαρυγγίου Άκρου (περιοχή Πούντας Ταρσού, Άσπρα Σπίτια Βοιωτίας) ως Αρχαιολογικού χώρου.

Ο ΥΠΟΥΡΓΟΣ ΠΟΛΙΤΙΣΜΟΥ

Έχοντας υπόψη:

1. Τις διατάξεις του Ν.1558/85/ΦΕΚ137/τΑ'/26.7.85 «Κυβέρνηση και Κυβερνητικά όργανα».

2. Την ΥΠΠΟ/ΓΝΟΣ/49610/28.11.90 (ΦΕΚ 743/τ. Β/ 29.11.90)

Εξαίρεση από τον περιορισμό των τριών Υπογραφών,

3. Τις διατάξεις του ΚΝ 5351/32 «Περί Αρχαιοτήτων»,

4. Τις διατάξεις του Ν. 1127/81 (ΦΕΚ32/τ. Α/81) «Περί κυρώσεως της εις Λονδίνον, την 6η Μαΐου 1969 υπογραφείσης Ευρωπαϊκής Συμβάσεως δια την προστασία της πολιτιστικής κληρονομιάς...»

5. Την ομόφωνη γνωμοδότηση του Τοπικού Συμβουλίου Μνημείων Στερεάς Ελλάδας, όπως διατυπώθηκε στην με αρ. 4/31.3.2000 συνεδρία του αποφασίζουμε:

Κηρύσσουμε ως Αρχαιολογικό Χώρο τη θέση Φαρύγγιο Άκρο (περιοχή Πούντας Ταρσού - Άσπρα Βοιωτίας) για λόγους προστασίας των σωζομένων λειψάνων οικισμού των χρόνων της Ύστερης Ρωμαιοκρατίας.

Πρόκειται για ερείπια οικιών, νεωσοίκου αρχαίας υδατοδεξαμενής και τειχίσματος το οποίο διατρέχει τον αυχένα της Χερσονήσου της Πούντας.

Η προαναφερόμενη περιοχή ορίζεται στο συνημμένο απόσπασμα Φ.Χ Γ.Υ.Σ σε Κλ:1:5000 με ενιαία πολυγωνική γραμμή και οριοθετείται από τα σημεία: 1, 2, 3 ακτογραμμή -1, τα οποία αντιστοιχούν στο συνημμένο πίνακα συντεταγμένων.

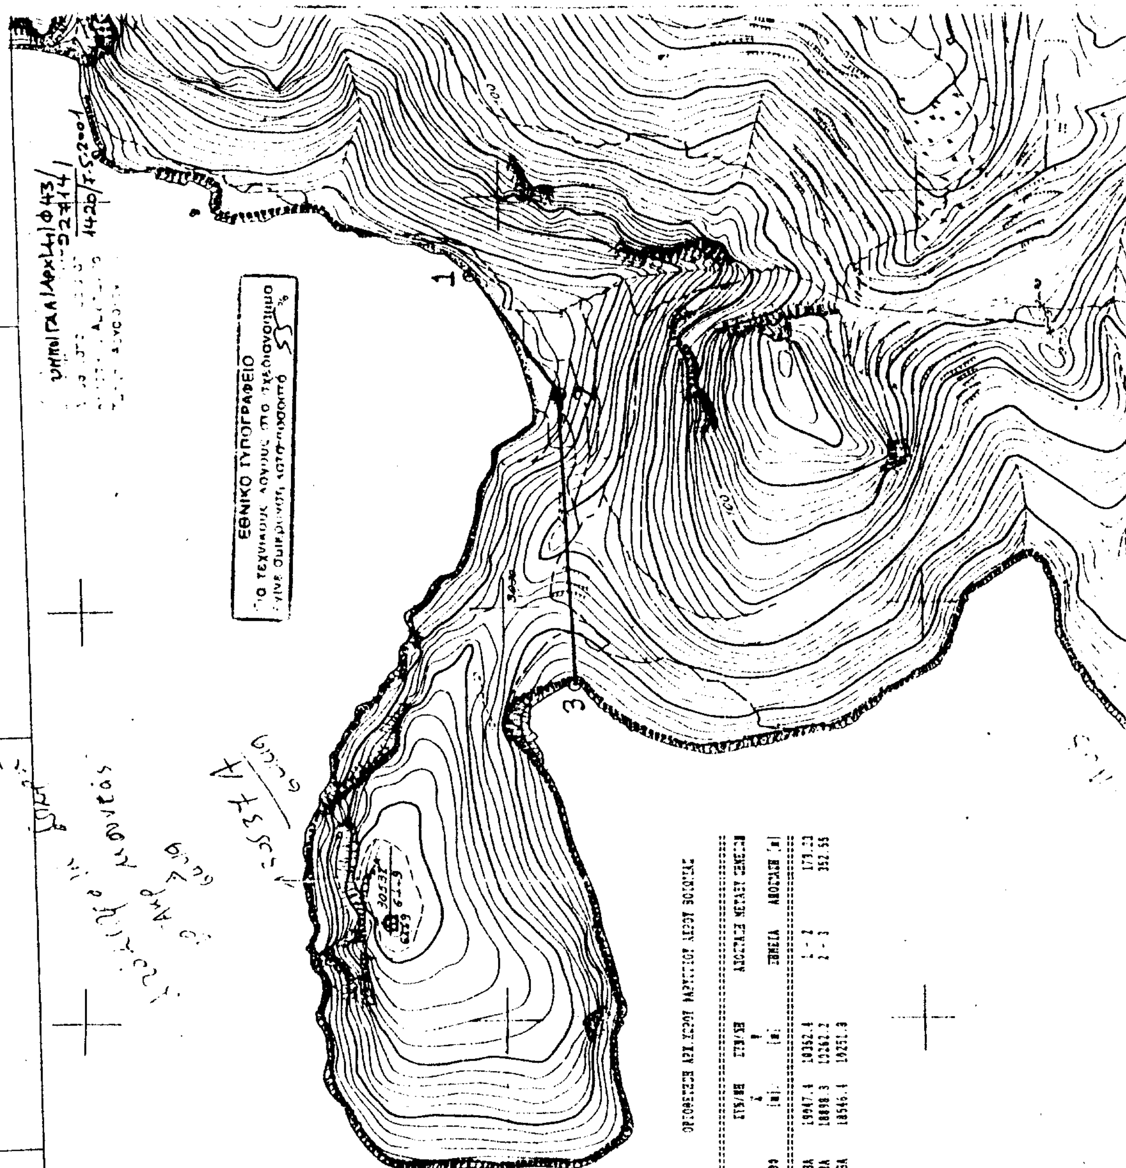
- Από τις διατάξεις της παρούσας απόφασης δεν προκαλείται δαπάνη σε βάρος του Κρατικού Προϋπολογισμού.

Η παρούσα απόφαση να δημοσιευθεί στην Εφημερίδα της Κυβερνήσεως.

Αθήνα, 7 Μαΐου 2001

Ο ΥΠΟΥΡΓΟΣ

ΕΥΑΓΓΕΛΟΣ ΒΕΝΙΖΕΛΟΣ


ΕΘΝΙΚΟ ΤΥΠΟΓΡΑΦΕΙΟ

Αριθ. ΥΠΠΟ/ΑΡΧ/Α1/Φ43/1928/218 (3)

Κήρυξη αρχαιολογικού χώρου στη θαλάσσια περιοχή λιμένος Ερέτριας Ν. Ευβοίας.

Ο ΥΠΟΥΡΓΟΣ ΠΟΛΙΤΙΣΜΟΥ

Έχοντας υπ' όψιν:

1. Τις διατάξεις του Ν. 1558/85 (ΦΕΚ 137/Α/26.7.1985) «Κυβέρνηση και Κυβερνητικά Όργανα».
2. Την ΥΠΠΟ/ΓΝΟΣ/49610/28.11.1990 (ΦΕΚ 743/Β/29.11.1990) «Εξαίρεση από τον περιορισμό των τριών υπογραφών».
3. Τις διατάξεις του Κ.Ν. 5351/32 «Περί Αρχαιοτήτων»
4. Την ΥΠΠΟ/ΓΝΟΣ 11536/10.3.92 κ.Υ.Α/ΦΕΚ 210/Β/24.3.92 «Παράλληλη άσκηση αρμοδιοτήτων.
5. Το Ν. 1127/81 «Περί κυρώσεως της εις Λονδίνον, την 6η Μαΐου 1969 υπογραφείσης Ευρωπαϊκής Συμβάσεως δια την προστασίαν της αρχαιολογικής κληρονομιάς» (ΦΕΚ 32/Α/81).
6. Την ομόφωνη γνωμοδότηση του Τοπικού Συμβουλίου Μνημείων Στερεάς Ελλάδας, όπως διατυπώθηκε στην αρ. 13/8.12.2000 συνεδρία του, αποφασίζουμε:

Κηρύσσεται ως αρχαιολογικός χώρος η θαλάσσια περιοχή λιμένος Ερέτριας (Νέα Ψαρά), Ν. Ευβοίας, που περικλείεται από τα σημεία Α,Β,Γ,Δ,Α, όπου η Δ-Α ακολουθεί τη γραμμή αιγιαλού, τα δε Α-Δ έχουν τις εξής συντεταγμένες:

	Χ	Ψ
Α.	-15885	-15645
Β.	-15885	-15680
Γ.	-15175	-14695
Δ.	-15175	-15550

Οι οποίες αναφέρονται στο συνημμένο απόσπασμα χάρτη της ΓΥΣ κλίμακας 1/5000 της ΓΥΣ με αριθ. 6415-2 Νέα Ψαρά (Ερέτρια).

Η κήρυξη γίνεται για την αποτελεσματικότερη προστασία καταποντισμένων αρχαίων λιμενικών εγκαταστάσεων και λοιπών οικοδομικών λειψάνων, που υπάρχουν στην ανωτέρω θαλάσσια περιοχή.

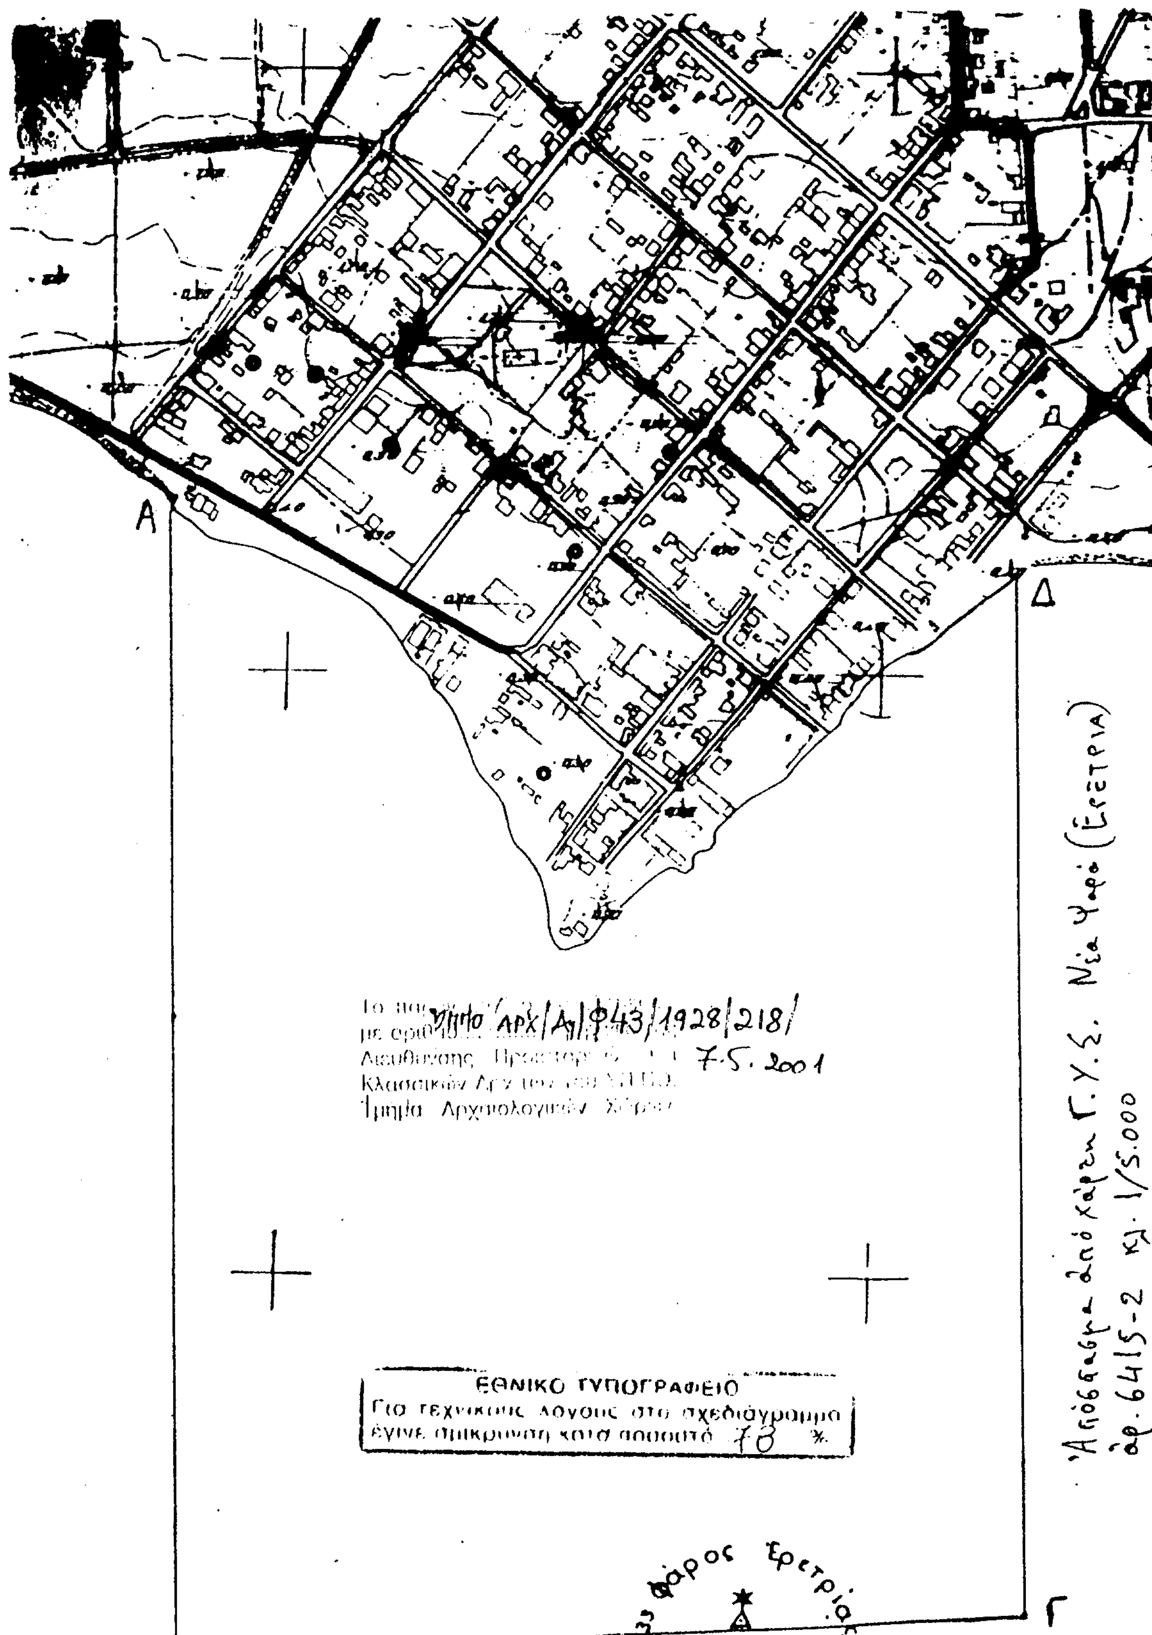
Από τις διατάξεις της παρούσης απόφασης δεν προκαλείται δαπάνη σε βάρος του κρατικού προϋπολογισμού.

Η παρούσα απόφαση να δημοσιευθεί στην Εφημερίδα της Κυβερνήσεως.

Αθήνα, 7 Μαΐου 2001

Ο ΥΠΟΥΡΓΟΣ

ΕΥΑΓΓΕΛΟΣ ΒΕΝΙΖΕΛΟΣ


Α
Δ
Γ
Υπ/ΠΟ ΑΡΧ/Α1/Φ43/1928/218/
7.5.2001
Κλασσικών
Τμήμα Αρχαιολογικών
ΕΘΝΙΚΟ ΤΥΠΟΓΡΑΦΕΙΟ
Για τεχνικούς λόγους στο σχεδιάγραμμα
έγινε σμίκρυνση κατά ποσοστό 70 %.
Απόσπασμα από χάρτη Γ.Υ.Σ. Νέα Ψαρά (Ερέτρια)
αρ. 6415-2 κλ. 1/5.000
33 Φάρος Ερετρίας